PRODUCED BY AN AUTODESK EDUCATIONAL PRODUCT

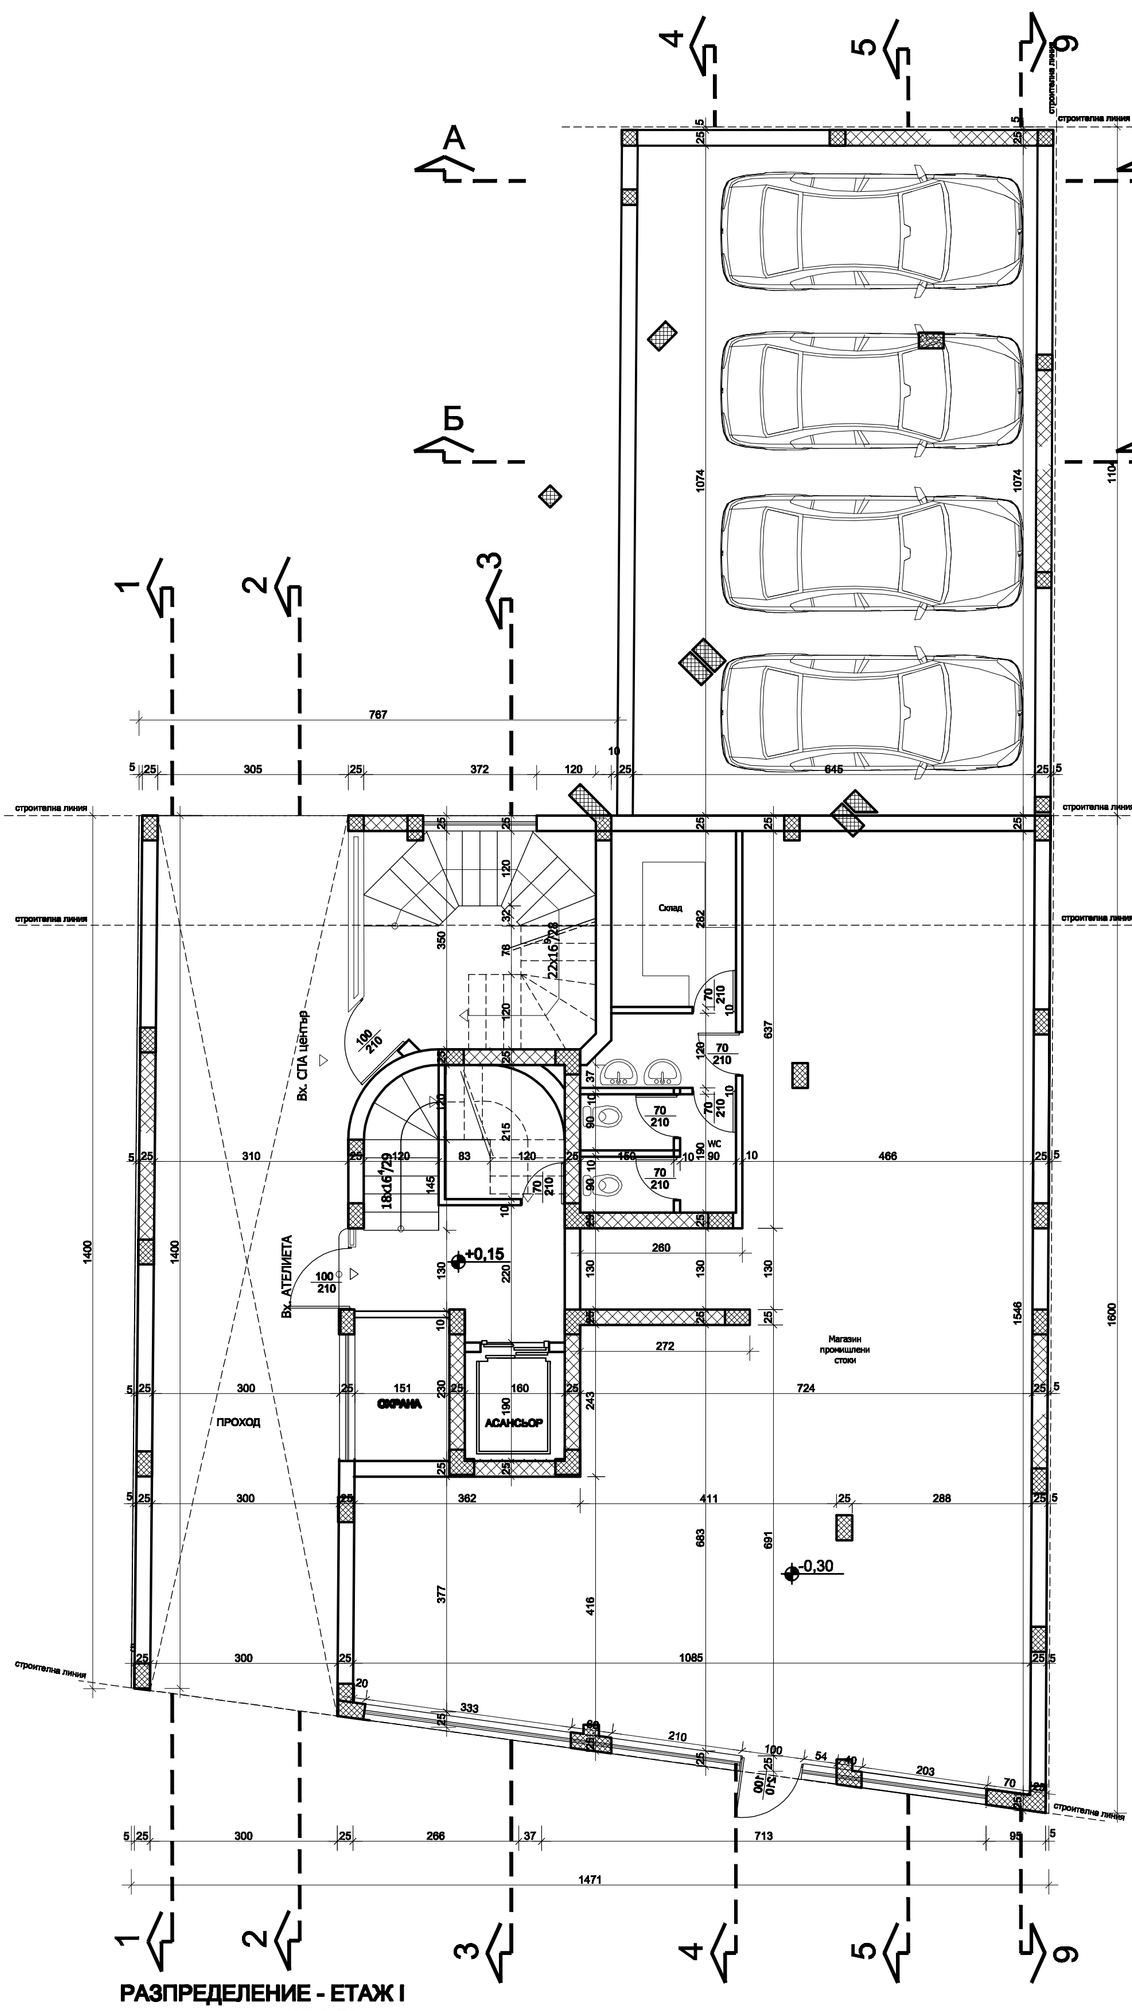

РАЗПРЕДЕЛЕНИЕ - ЕТАЖ I
КОТА -0.30 М 1:50

Обект:	Среда за общественo полезно с магазин, СПА център, за ново едно, лет и шестетажно застрояване плана на "Освобождение - Гео Милев" гр. Пловдив УПИ XVIII-521.1444, КВ.37,	УПИ VIII - 521.1444 кв.37, гр. ПЛОВДИВ
Чертеж:	РАЗПРЕДЕЛЕНИЕ НА КОТА -0.30	М 1:50
Собственик:	"СМАК" ЕООД	
Инвеститор:	"СМАК" ЕООД	
Фаза:	Т.П.	
Част:	АРХИТЕКТУРНА	
Проектант:	арх. Ст. Монева - Гайдова	
	арх. Ивайло Гайдов	
Съгласували:	Конструкт. инж. Кр. Дончев	
	В и К инж. С. Даскалова	
	ЕЛ инж. А. Маликян	
	ОВ инж. О. Попова	

PRODUCED BY AN AUTODESK EDUCATIONAL PRODUCT
PRODUCED BY AN AUTODESK EDUCATIONAL PRODUCT
PRODUCED BY AN AUTODESK EDUCATIONAL PRODUCT