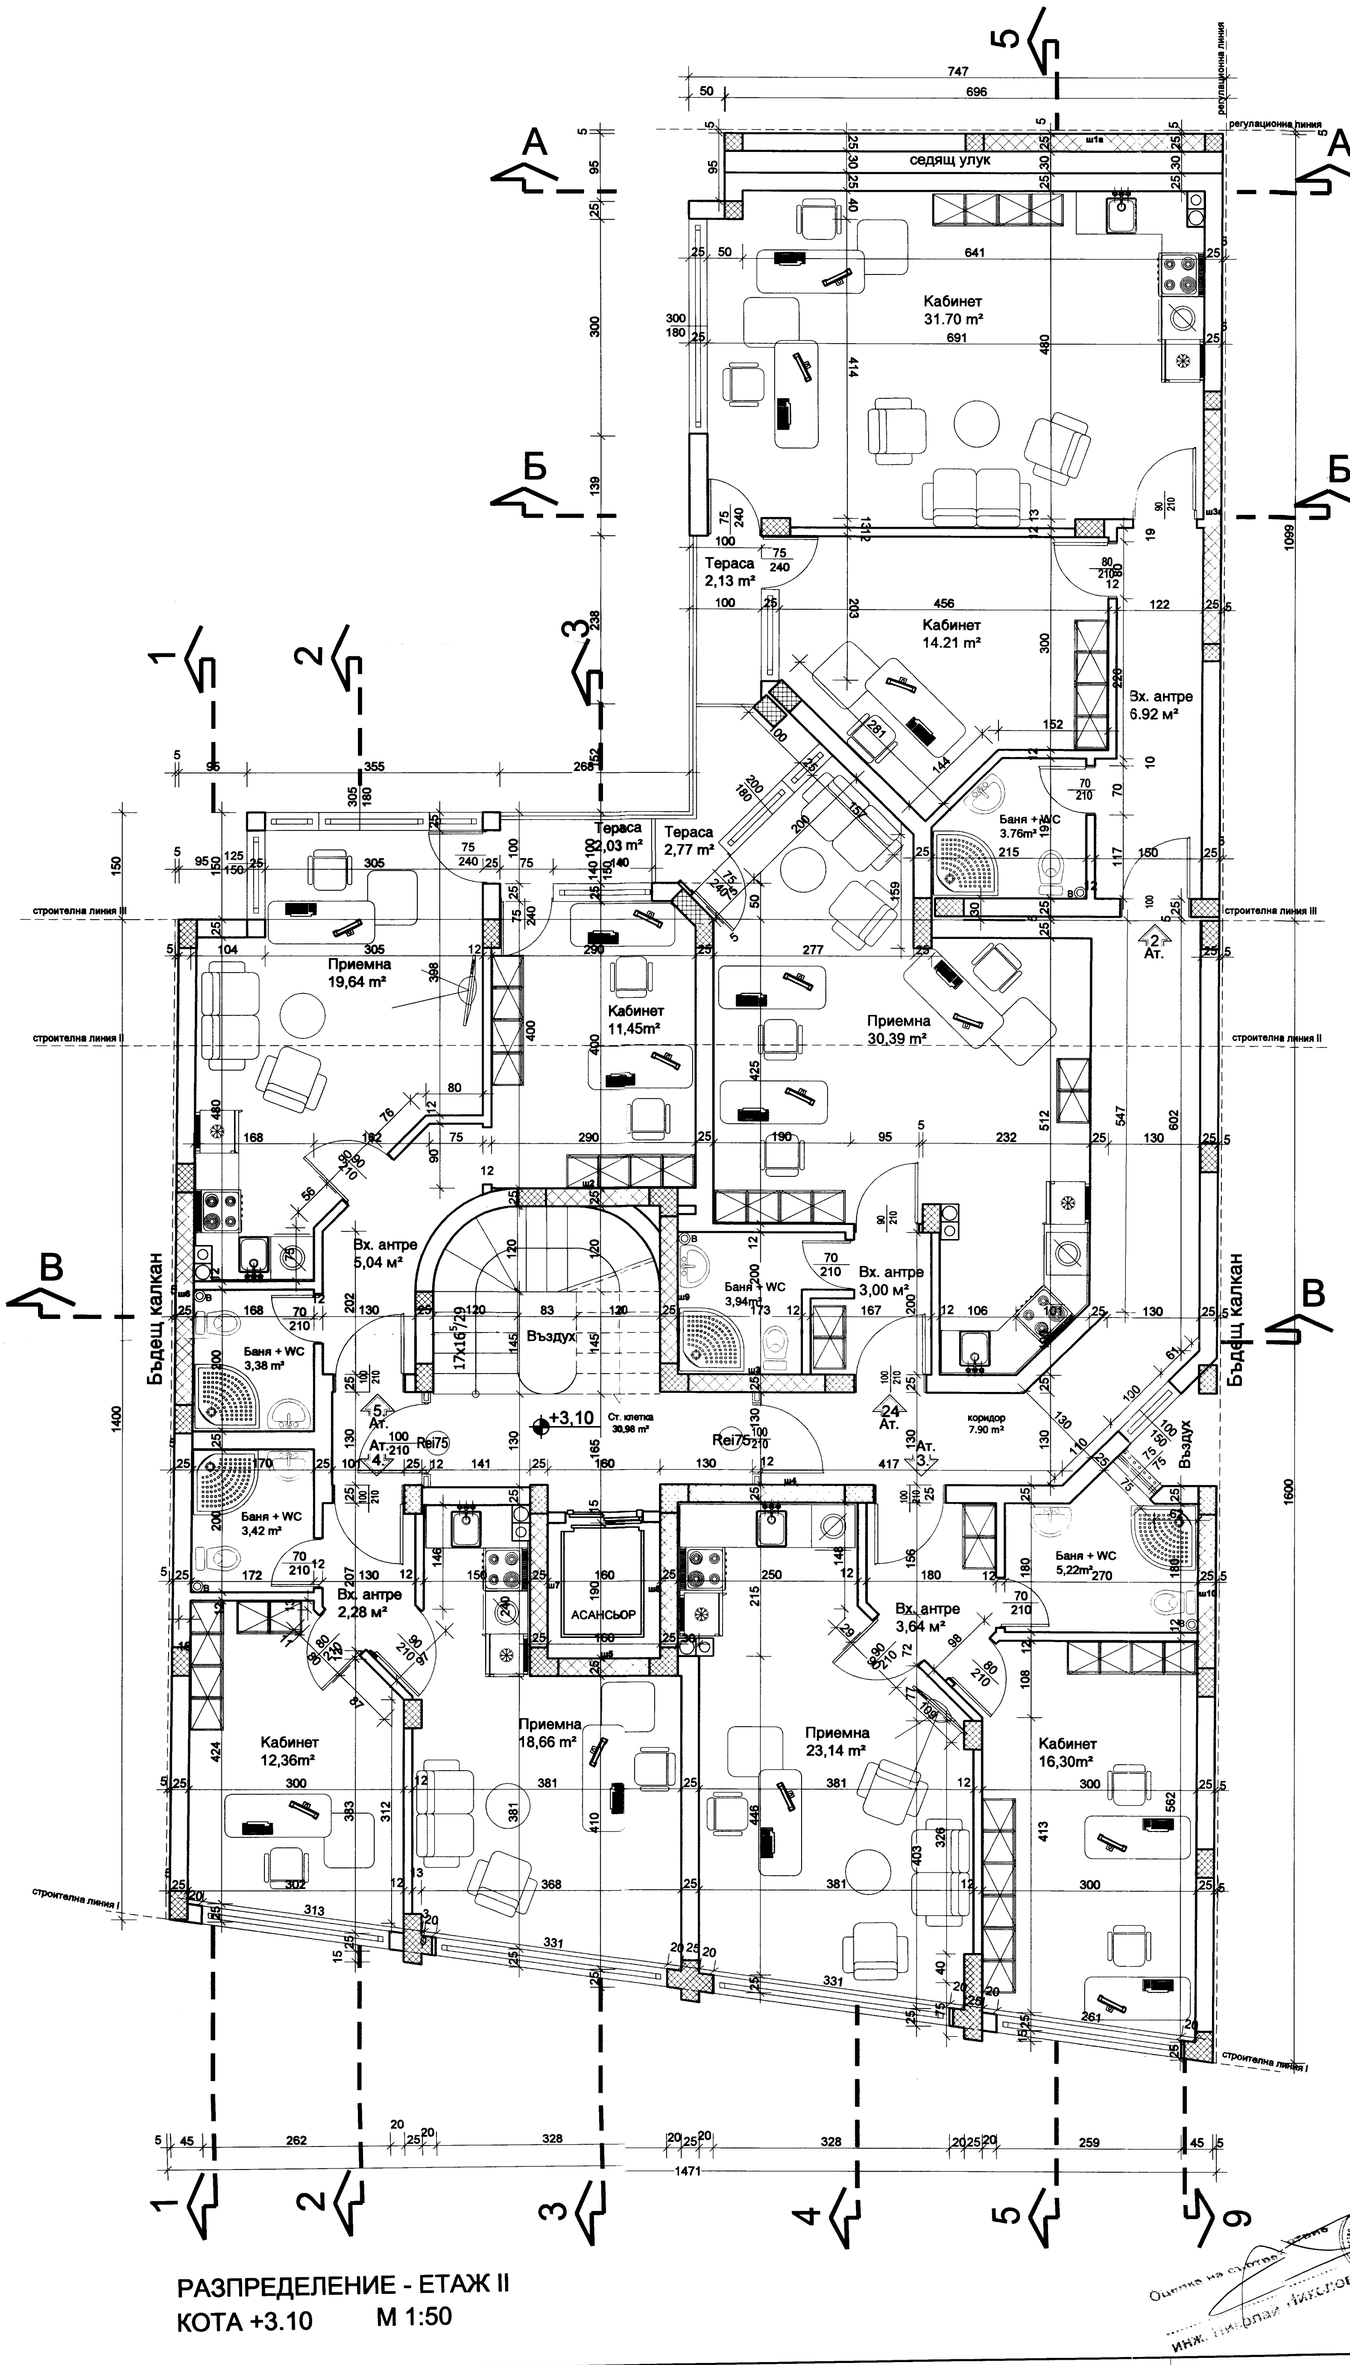


| Помещение | Под | Стени | Таван |
|---|---|---|---|
| стълбище | цветен гранитогрес | гипсова мазилка с латекс | гипсова мазилка с латекс |
| вх. антре | гранитогрес | гипсова мазилка с латекс | гипсова мазилка с латекс |
| премна, кух. бокс | гранитогрес | гипсова мазилка с латекс | гипсова мазилка с латекс |
| приемна и кабинет | ламиниран паркет | гипсова мазилка с латекс | гипсова мазилка с латекс |
| WC баня | керамични плочки | фаянс h=2,10 | гипсова шпакловка с латекс |

Общ Ня Пловдив
Дирекция УТ
ОДОБРЯВАМ:
съгласно чл. 142 ал.6, т. 2 от ЗУТ
Комплексен доклад N
Гл. архитект
гр. Пловдив
20 12 г.

**Забележки:**

1. Всички конструктивни елементи -плочи, греди, шайби, колони и др. да се гледат от констр. чертежи
2. ВиК и Ел. отворите да се гледат от чертежите на съответните специалности
3. Всички парапети на балкони да са с височина 1,05 м. от готов под
4. Всички врати и прозорци са котирани от готов под
5. Под всички еркери да се положи топлоизолация , стъклофибърна мрежа и мазилка
6. При възникване на неясноти да се търсят проектантите

| | | |
|---|---|---|
| Обект: | Сграда за обществено ползване с Магазин пр. стоки и гаражи, за ново едно, пет и шестетажно застрояване по плана на "Освобождение" в гр. Пловдив УПИ XVIII-521.1444, кв.37. Промяна по време на строителството съгласно чл.154 ал. 3 по ЗУТ подобект : А надстройка на кота + 3.10 Б вътрешно преустройство на ателиета | УПИ VIII - 521.1444 кв.37. гр. ПЛОВДИВ |
| Чертеж: | РАЗПРЕДЕЛЕНИЕ НА КОТА +3.10 | М 1:50 |
| Собственик: | "СМАК" ЕООД | |
| Инвеститор: | "СМАК" ЕООД | |
| Фаза: | Т.П. | |
| Част: | АРХИТЕКТУРНА | |
| Проектанти: | арх. Ст. Монева - Гайдова | |
| | арх. Ивайло Гайдов | |
| Съгласували: | Констр. инж. Кр. Дончев | |
| | В и К инж. С. Даскалова | |
| | ЕЛ инж. А. Маликян | |
| | ОВ инж. О. Попова | |

Оценка на съответ... инж. Николай Николов

# РАЗПРЕДЕЛЕНИЕ - ЕТАЖ II
# КОТА +3.10 М 1:50