

XIV-531.582 жил. и общ. стр.

ДВОР



помещение	под	стени	таван
гаражни клетки	шлайфан бетон	фасаген цокъл	фасаген цокъл
стълбище	гранитогрес	латекс	латекс

Обект	Площ
Гаражна клетка №15	17.73 кв.м.
Гаражна клетка №16	16.15 кв.м.
Гаражна клетка №17	18.80 кв.м.
Гаражна клетка №18	18.77 кв.м.
Гаражна клетка №19	17.44 кв.м.
Гаражна клетка №20	17.36 кв.м.
Гаражна клетка №21	24.38 кв.м.
Гаражна клетка №22	14.91 кв.м.
Гаражна клетка №23	14.27 кв.м.

ЗП = 194.95 кв.м.  
РЗП = 910.43 кв.м.

Съгласували по чл.139, ал.3 от ЗУТ


Архитектура	арх. М. Лазарова	арх.	Общ. Инж. ЕООД	инж. Д. Шулев	инж.
Структури	инж. К. Дончев	инж.	Технология		
Геодезия	инж. М. Димитров	инж.	Health&Safety	инж. Ж. Колева	инж.
Електро	инж. А. Малинов	инж.	Пожарна Безопасност	арх. Политов	арх.
Водоснабдяване	инж. Кр. Георгиев	инж.	Озеленяване	арх. Лазарова	арх.

Съгласуването по смисъла на чл.139, ал.3 от ЗУТ за отделните специалности е само в диапазона на точката компетентност в съответствие с чл.229, ал.3 от ЗУТ

ВЪЗЛОЖИТЕЛИ:	СЪГЛАСИЛИ СЕ С ПРОЕКТА:
"СТРОЙ - СМ" ООД	
Йорданка Петрова Коралиева	
Петър Георгиев Коралиев	
Мария Петкова Чалъкова	
Иван Рангелов Чалъков	
Мария Цветкова Петкова	
Цветан Борисков Петков	
Елена Цветкова Димкова	
Георги Корданов Димков	

ОБЕКТ:	ИЗПЪЛНИТЕЛ:
ЖИЛИЩНИ СГРАДИ в ПИ с идентиф. 56784.531.582 урегулиран в УПИ XIV-531.582, жил. и общ. стр-во, кв. 99 по плана на кв. "Хр. Ботев-юл", гр. Пловдив	"ТЕХНОАРХ ИНЖИНИРИНГ" ЕООД гр.Пловдив
ПОДОБЕКТ:	
ЖИЛИЩНА СГРАДА №2 на ул.на регулационна линия към ул. "Околчица", гр. Пловдив	
ДАТА:	2013
ФАЗА	ТП
ЛИСТ №	
МАЩАБ	1:50
ЧАСТ: АРХИТЕКТУРА	

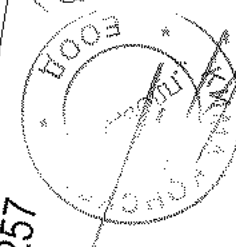


УПИ XIII-531.257

Община Пловдив  
Дирекция "УТИК СЕГРОЗС"  
ОДОБРЯВАМ  
съгл. чл. 142, ал. 6  
Комплексен доклад № 06  
от 08.08.2013 г.  
Гл. архитект: арх. Д. Димитров  
гр. Пловдив

ВЪЛНА ПРОЕКТАНТСКА ПРАВОСТРОИТЕЛСТВО  
арх. МИЛА К. ГИЗАНКОВА  
Reg. № 02684

ПРОЕКТАНТСКА ПРАВОСТРОИТЕЛСТВО  
РАЗПРЕДЕЛЕНИЕ НА НИВО ± 0.00 м - ГАРАЖИ

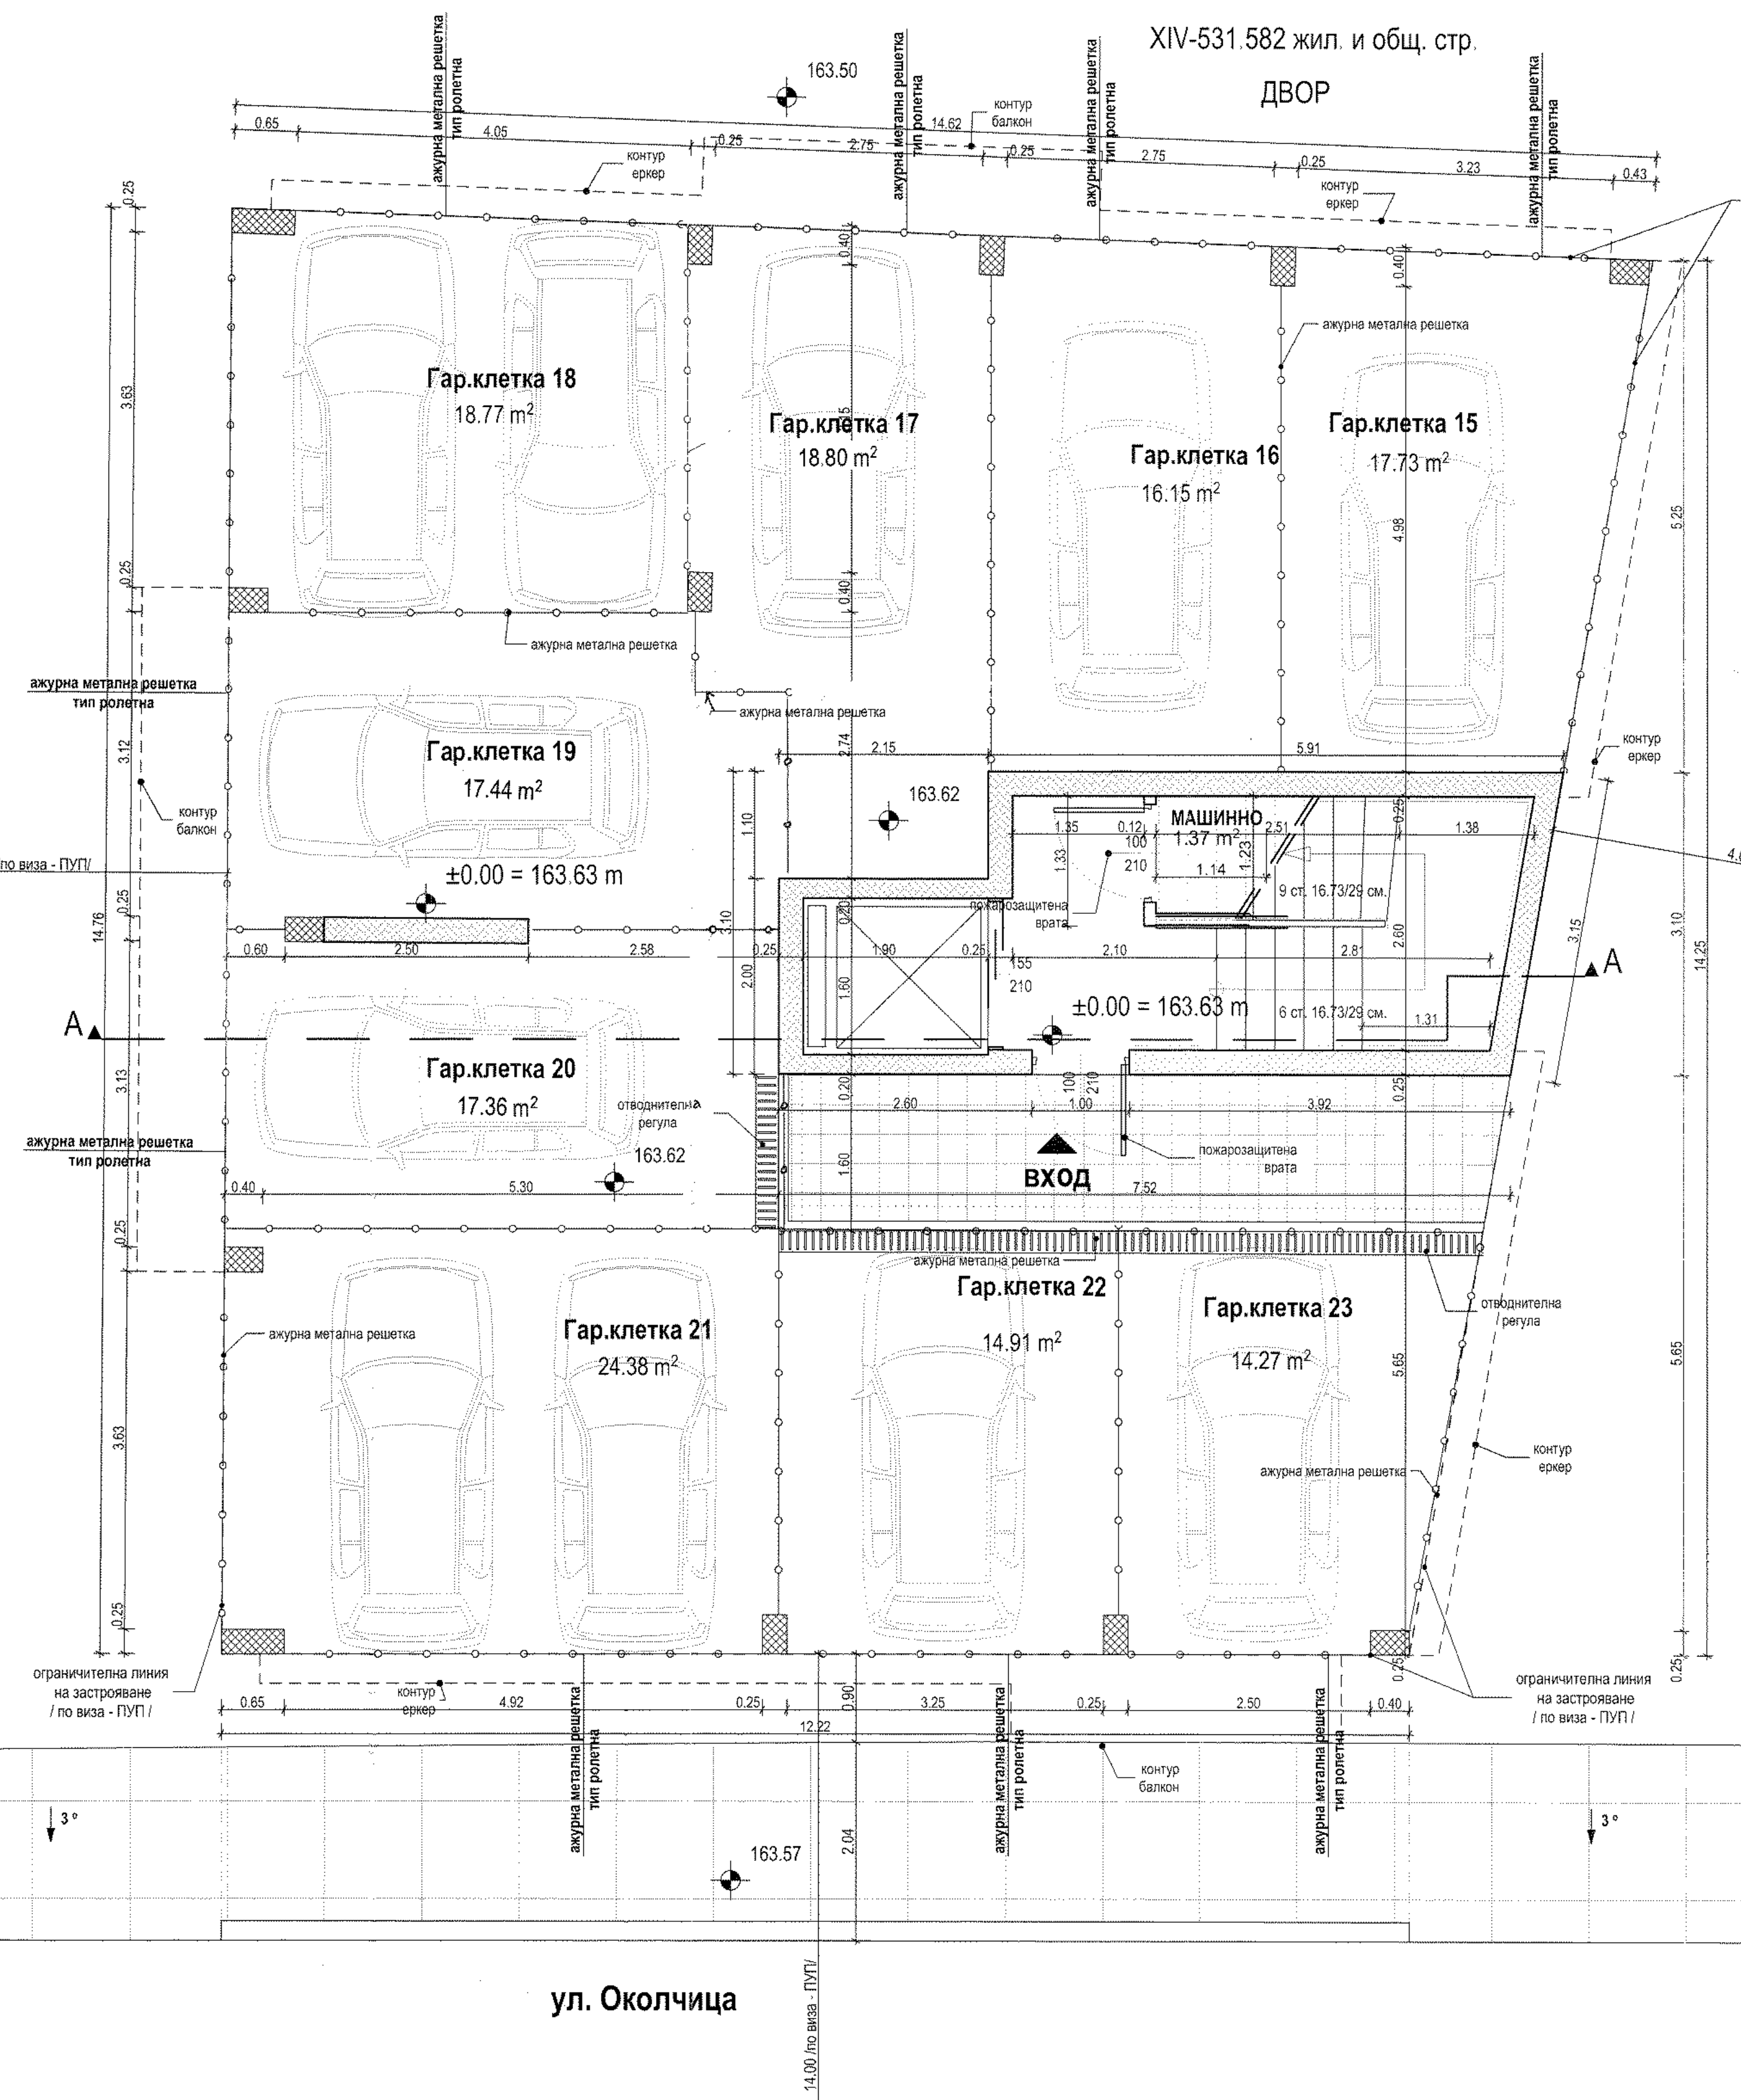

XV - 531.2229 зеленина

XIV-531.582 жил. и общ. стр.

ул. Околчица

14.00 по виза - ПУП