



помещение	под	стени	таван
антре и коридор	гранитогрес	латекс	латекс
Дневна с к. бокс и трапезария	теракота	латекс	латекс
спалня	паркет	латекс	латекс
баня, WC, тоалетна	теракота	цофл фаянс	латекс
килер	теракота	латекс	латекс
стълбище	гранитогрес	латекс	латекс

ЗАБЕЛЕЖКА :


1. Комините за димни газове да се изпълнят ката сифонни комини от двуканални тела от лек бетон.
2. Височините на вратите и прозорците са котирани от готов под.
3. Всички размери да се вземат от място.
4. Всички прозорци да са обезопасени на височина 1.25 м.
5. Всички парапети са с височина 1.25 м от готов под.
6. Всички колони, шайби и други конструктивни елементи да се гледат от част СК.
7. Всички отвори да се гледат от част СК и от проектите по части: ВиК; ЕЛ.; ОВК.
8. Озеленяването да се изпълни по проект по част дендрология
9. Вентилатор за баня 90м³/ч., влагозащитен, комплект в възвратна клапа.
10. Вратите на стълбищните клетки да са димоуплатнени
11. Разделителните стени на балконите да бъдат изпълнени с борд от ламаринена обшивка
12. Металната стълба към покрива да се изпълни съгласно изискванията за безопасност от две рамена едното от които подвижно или с обезопасителни

Обект	Площ
Ап.7	91.64 кв.м.
Ап.8	99.21 кв.м.

Съгласували по чл.139, ал.3 от ЗУТ

Архитектура Architecture	арх. М. Лазарова	Обик. HVAC	инж. Д. Шулев
Конструкции Structures	инж. К. Дончев	Технология Technology	инж. Ж. Колева
Геодезия Geodesy	инж. М. Димитров	ПБЗ Health&Safety	арх. Полков
Електро Electrical	инж. А. Малин	Пожарна Безопасност Fire Safety	арх. Лазарова
ВиК Water&Sewerage	инж. Хр. Георгиев	Озеленяване	арх. Лазарова

Съгласуването по описа на чл.139, ал.3 от ЗУТ за отделните специалности е само в диапазона на тяхната компетентност в съответствие с чл.229, ал.3 от ЗУТ

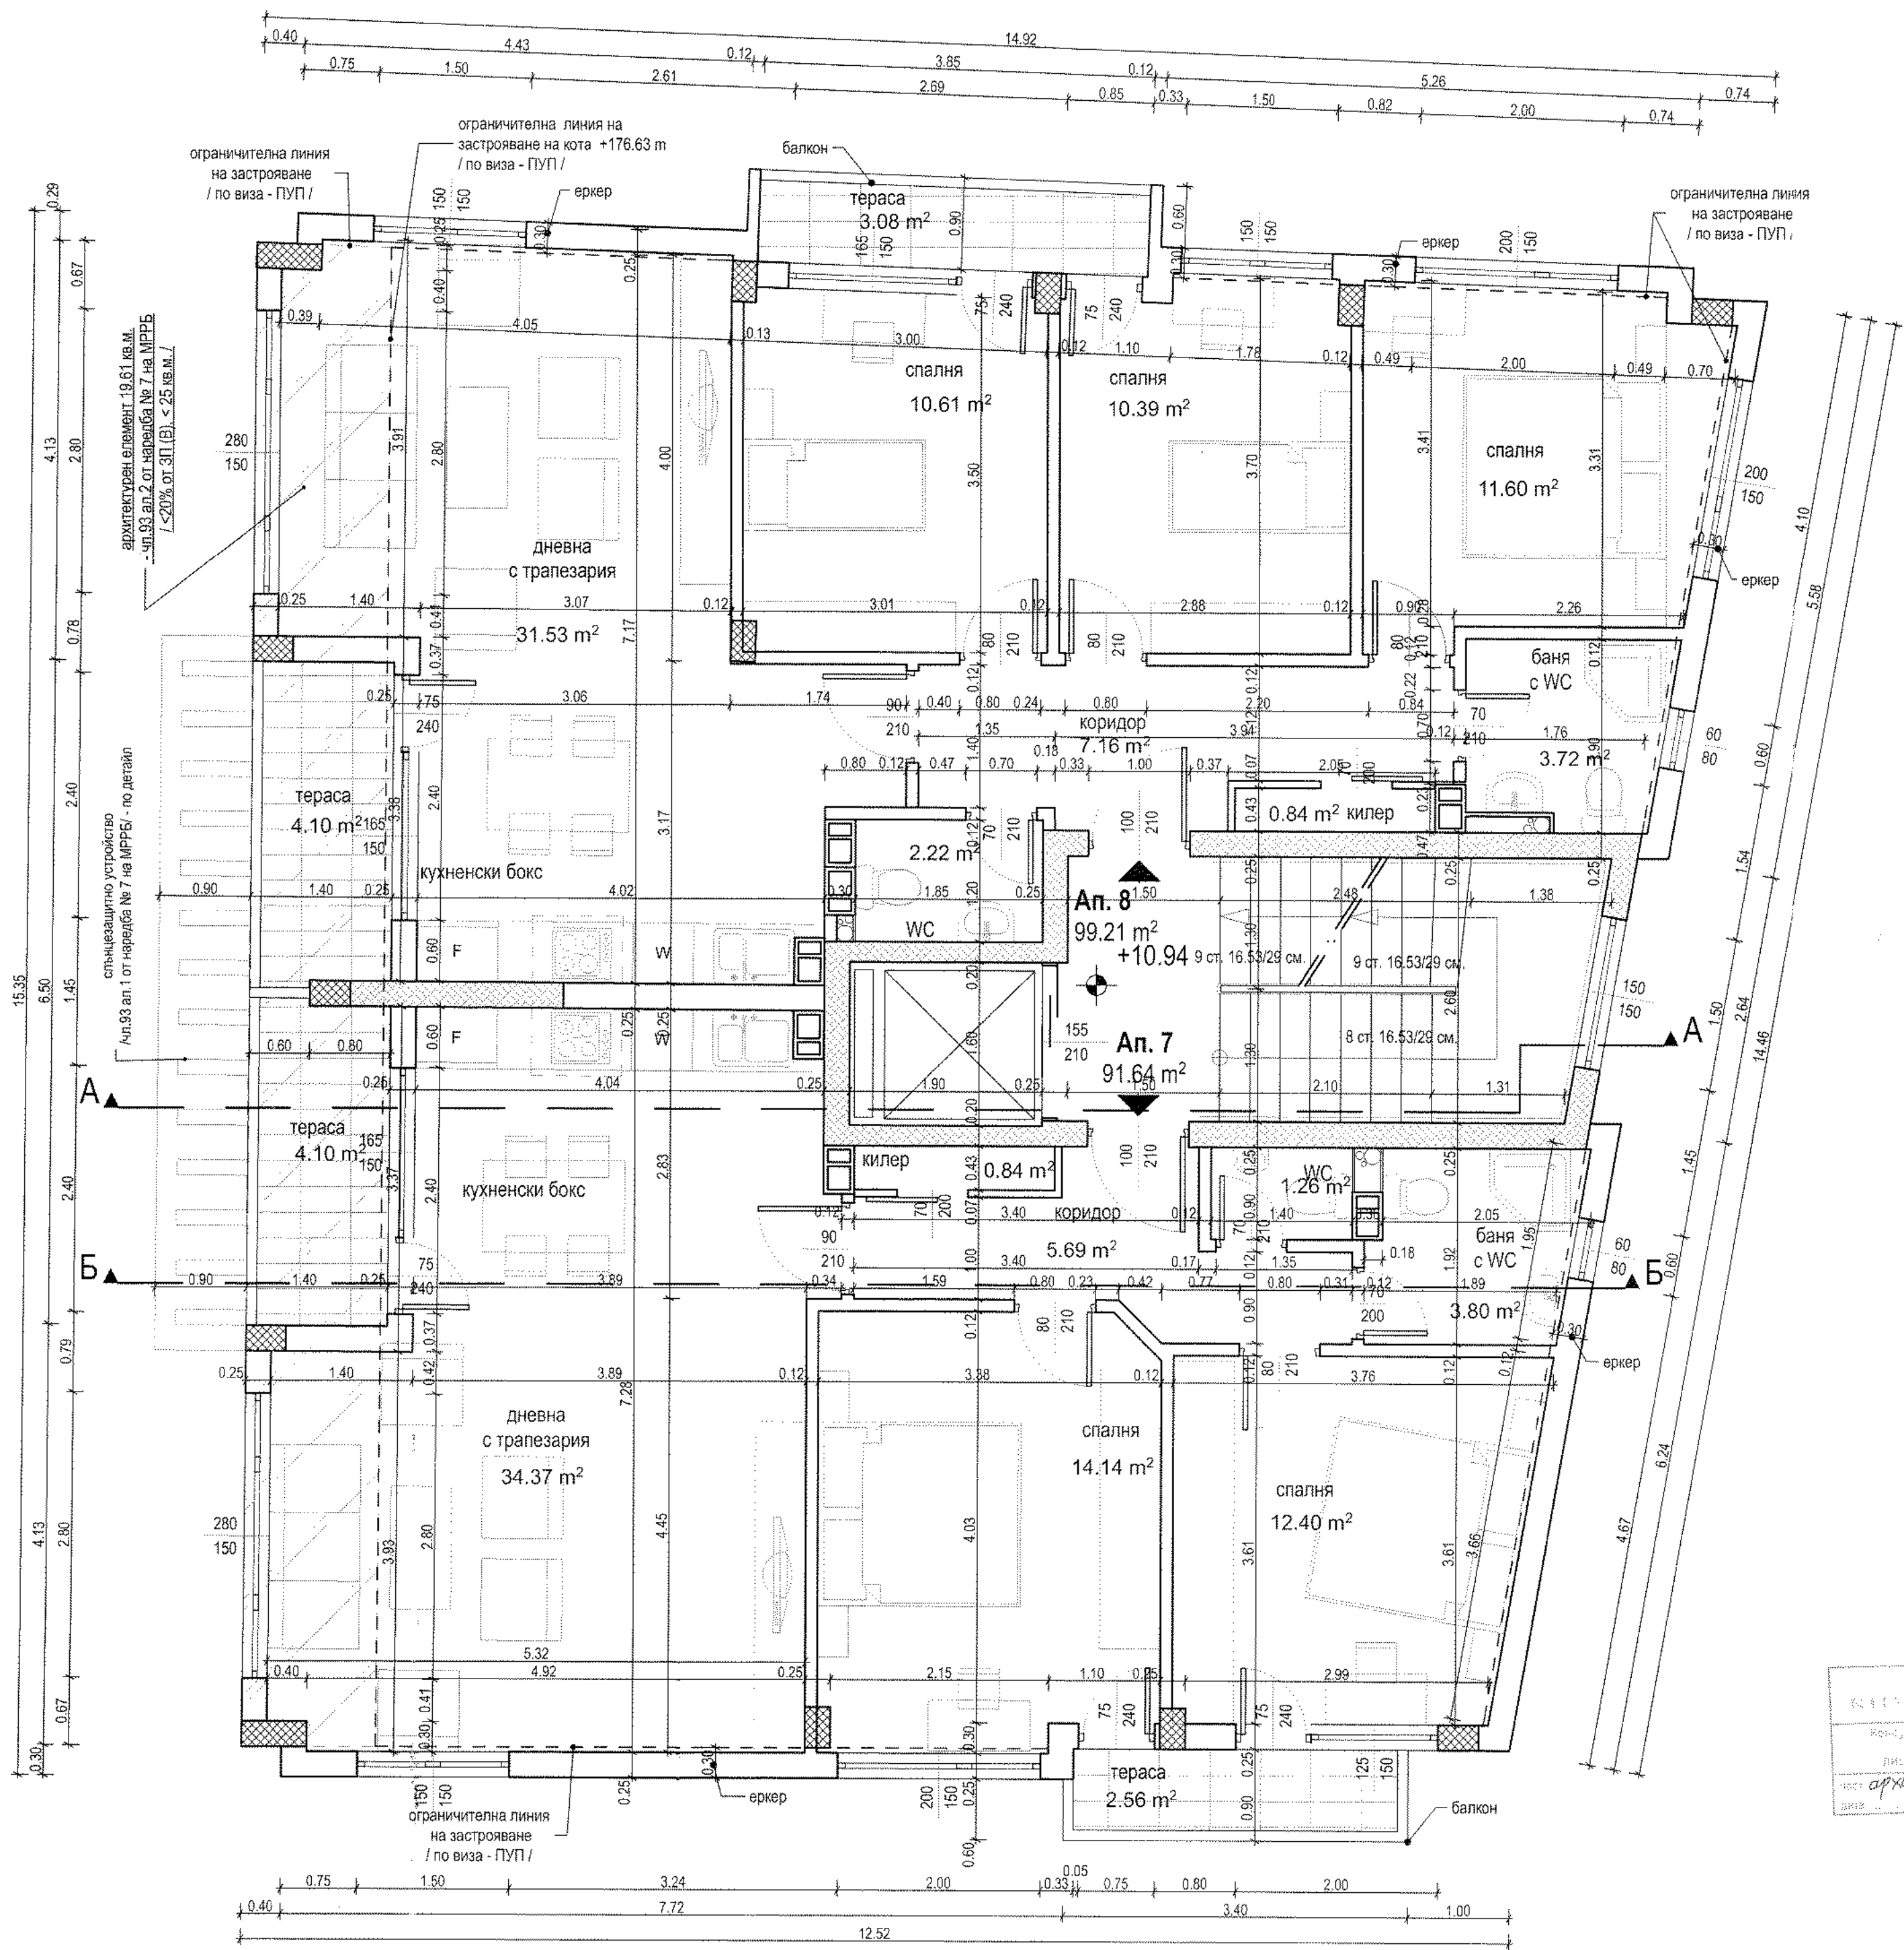

Община Пловдив - Дирекция "УТИК" ОДОБРЯВА
 съг. чл. 142, ал. 6, т. 1
 Ком. Пловдив, ул. "Хр. Ботев-юг" № 99
 Гл. архитект: арх. В. Димитров
 гр. Пловдив, 26.08.2013

КЪМА КОНСУЛТ ЕООД
 Консултант по изготвяне на технически проект на жилищен сграда
 Лиценз № ПК - 000148-21-03-000000
 чл. 142, ал. 6, т. 1
 арх. М. Лазарова

ВЪЗЛОЖИТЕЛИ:	ОБЩИНА ПЛОВДИВ	СТРОИТЕЛСТВО:
"СТРОИ - СМ" ООД	Пловдив	Пловдив
Йорданка Петрова Коралнева	Петър Георгиев Коралнев	Мария Петрова Чалъкова
Иван Рангелов Чалъков	Мариан Цветков Петков	Георги Райков Димитров

ОБЕКТ:	ЖИЛИЩНА СГРАДА в ПИ с идентиф. 56784.581.582 урегулиран в УПИ XIV-531.582, жил. и общ. стр-во, кв. 99 по плана на кв. "Хр. Ботев-юг", гр. Пловдив	ИЗПЪЛНИТЕЛ:	"ТЕХНОАРХИТЕКТУРА" ЕООД
ПОДОБЕКТ:	ЖИЛИЩНА СГРАДА №2 на ул.на регулационна линия към ул. "Околчица", гр. Пловдив	ДАТА:	2013
ПРОЕКТАНТ:	ПЪЛНА ПРОЕКТАНТСКА ПРАВОСТЕЛНОСТ	ФАЗА:	ТП
	арх. М. ЛАЗАРОВА	ЛИСТ №:	1:50
	Пер. № 0000000000	МАЩАБ:	1:50
	дата: _____	ЧАСТ:	АРХИТЕКТУРА

ПРОЕКТАНТ: ПЪЛНА ПРОЕКТАНТСКА ПРАВОСТЕЛНОСТ
 арх. М. ЛАЗАРОВА
 Пер. № 0000000000
 дата: _____