

XV - 531.2229 зеленина
XIV-531.582 жил. и общ. стр.

линия на застрояване към странична регулация на УПИ XV - 531.2229-зеленина / по виза /



регулаторна линия и милова граница по кадастръ

ограничителна линия на застрояване / по виза - ПУП /

ограничителна линия на застрояване / по виза - ПУП /

ограничителна линия на застрояване / по виза - ПУП /

ограничителна линия на застрояване / по виза - ПУП /

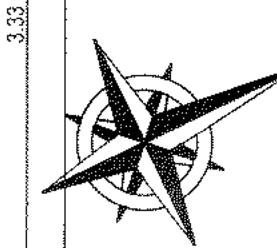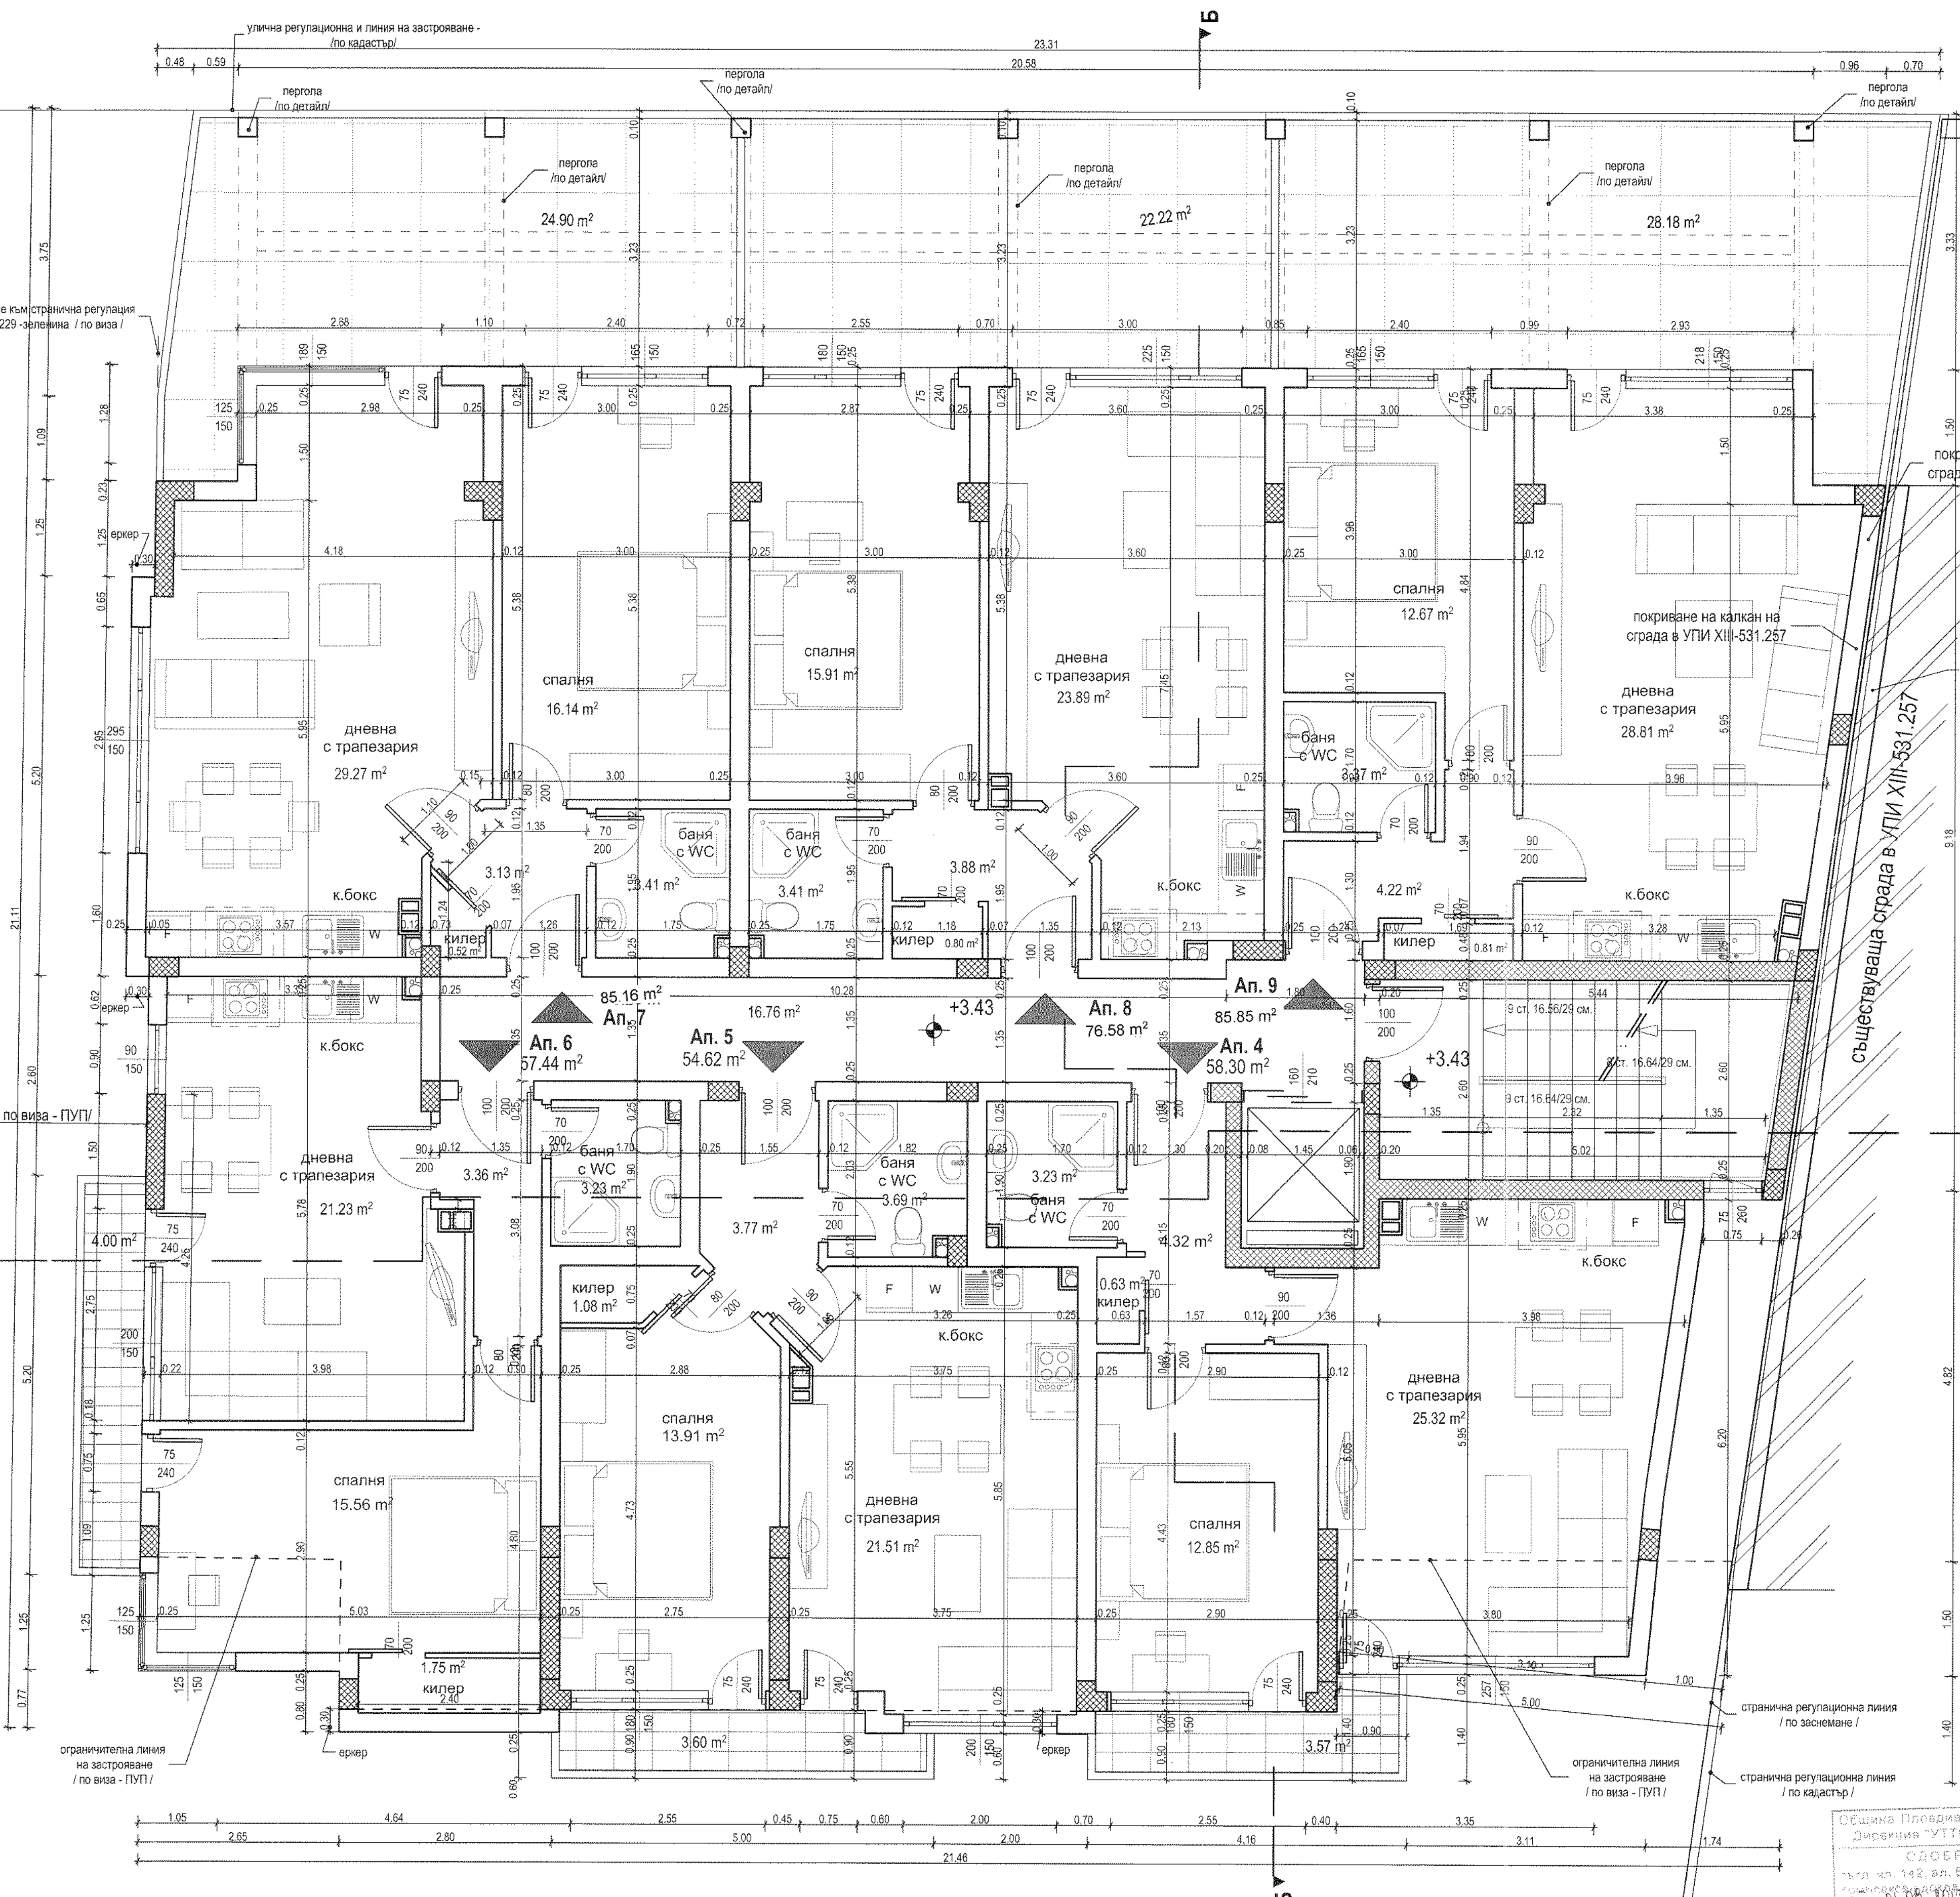

помещение	под	стени	таван
антре и коридор	гранитогрес	латекс	латекс
Дневна с к. бокс и трапезария	терцота	латекс	латекс
спалня	паркет	латекс	латекс
баниа, WC, тоалетна	терцота	цокол фаянс	латекс
килер	терцота	латекс	латекс
стълбище	гранитогрес	латекс	латекс

- ЗАБЕЛЕЖКА:**
1. Комините за димни газове да се изпълнят като сифонни комини от двуканални тела от лек бетон.
 2. Височините на вратите и прозорците са котирани от готов под.
 3. Всички размери да се вземат от мястото.
 4. Всички прозорци да са обезопасени на височина 1.25 м.
 5. Всички парпети са с височина 1.25 м от готов под.
 6. Всички колони, шайби и други констуктивни елементи да се гледат от част СК.
 7. Всички отвори да се гледат от част СК и от проектите по части: ВК; ЕЛ; ОВК.
 8. Озеленяването да се изпълни по проект по част дендрология.
 9. Вентилатор за баня 90^{cm}/ч., влагозащитен, комплект в възвратна клапа.
 10. Вратите на стълбищните клетки да са димоуплатнени.
 11. Разделителните стени на балконите да бъдат изпълнени с борд от ламаринена облицовка.
 12. Металната стълба към покрива да се изпълни съгласно изискванията за безопасност от две рамена едното от които подвижно или с обезопасителни

Обект	Площ
Ап.4	58.30 кв.м.
Ап.5	54.62 кв.м.
Ап.6	57.44 кв.м.
Ап.7	85.16 кв.м.
Ап.8	76.58 кв.м.
Ап.9	85.85 кв.м.

Съгласуване по чл.139, ал.3 от ЗУТ

Архитектура	инж. М. Лазарова	Обект	инж. Д. Шулев
Структура	инж. А. Делчев	Технология	инж. Д. Шулев
Специален	инж. М. Димитров	Health & Safety	инж. Ж. Колева
Електро	инж. А. Малавек	Пожарна безопасност	арх. Полинков
Визуализация	инж. Кр. Георгиев	Озеленяване	арх. Лазарова

Съгласуването по смисъла на чл.139, ал.3 от ЗУТ за одобряване и издаване на техническа документация съгласно чл.229, ал.3 от ЗУТ

Архитектура	инж. М. Лазарова	Обект	инж. Д. Шулев
Структура	инж. А. Делчев	Технология	инж. Д. Шулев
Специален	инж. М. Димитров	Health & Safety	инж. Ж. Колева
Електро	инж. А. Малавек	Пожарна безопасност	арх. Полинков
Визуализация	инж. Кр. Георгиев	Озеленяване	арх. Лазарова

ВЪЗЛОЖИТЕЛЯ:

СТРОИТЕЛНА ФИРМА "КОМТЕВЕСКО"

Ворданка Петрова Корнелиева
Петър Георгиев Корнелиев
Мадина Петрова Чалъмова
Иван Раисов Чалъков

Мариан Цветков Петков
Щефан Крушев Петков
Елена Далиева Симеонова
Георги Ивандиев Димитров

ОБЕКТ: ЖИЛИЩНИ СГРАДИ в ПИ с идентиф. 56784.531.582 урегулиран в УПИ XV-531.582, жил. и общ. стр.-во, кв. 99 по плана на кв. "Хр. Ботев-юг", гр. Пловдив	ИЗПЪЛНИТЕЛ: "ТЕХНОАРХИТЕКТУРА" ЕООД, гр. Пловдив
ПОДОБЕКТ: ЖИЛИЩНА СТРАДА №1 на ул.чл.на регул. линия към бул. "Коматевско шосе" № 33, гр. Пловдив	ДАТА: 2013
	ФАЗА: ТП
	ЛИСТ №: МАЩАБ: 1:50
	ЧАСТ: АРХИТЕКТУРА

ПРОЕКТАНТ:

ОЩИНСКА ПЛОВДИВ - РАЙОН "ЮЖЕН" ДИРЕКЦИЯ "УТИКСЕРПРОЗД" СДБЕРВЯВ

ПРОЕКТИСТ:

ПРОЕКТИСТ

РАЗПРЕДЕЛЕНИЕ НА НИВО + 3.43 м